

IT'S MI!

10., JOSEF-DEUTSCH-STRASSE 5



Wohnungsplan


OG 08

TOP 102


Zimmeranzahl	3
Wohnnutzfläche	ca. 65,79 m ²
Dachterrasse	ca. 21,47 m ²



© OLN Office Le Nomade

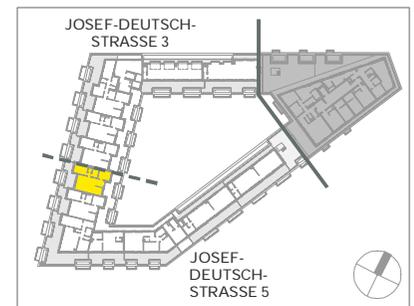

Es gilt ausschließlich die aktuelle Bau- und Ausstattungsbeschreibung, ausführungsbedingte Änderungen (Plan und BAB) vorbehalten, Flächenangaben sind Rohbaumaße. Dargestellte Einrichtungsgegenstände (strichliert) sind Möblierungsvorschläge und nicht Teil der Wohnungsausstattung. Stand: 11.10.2023

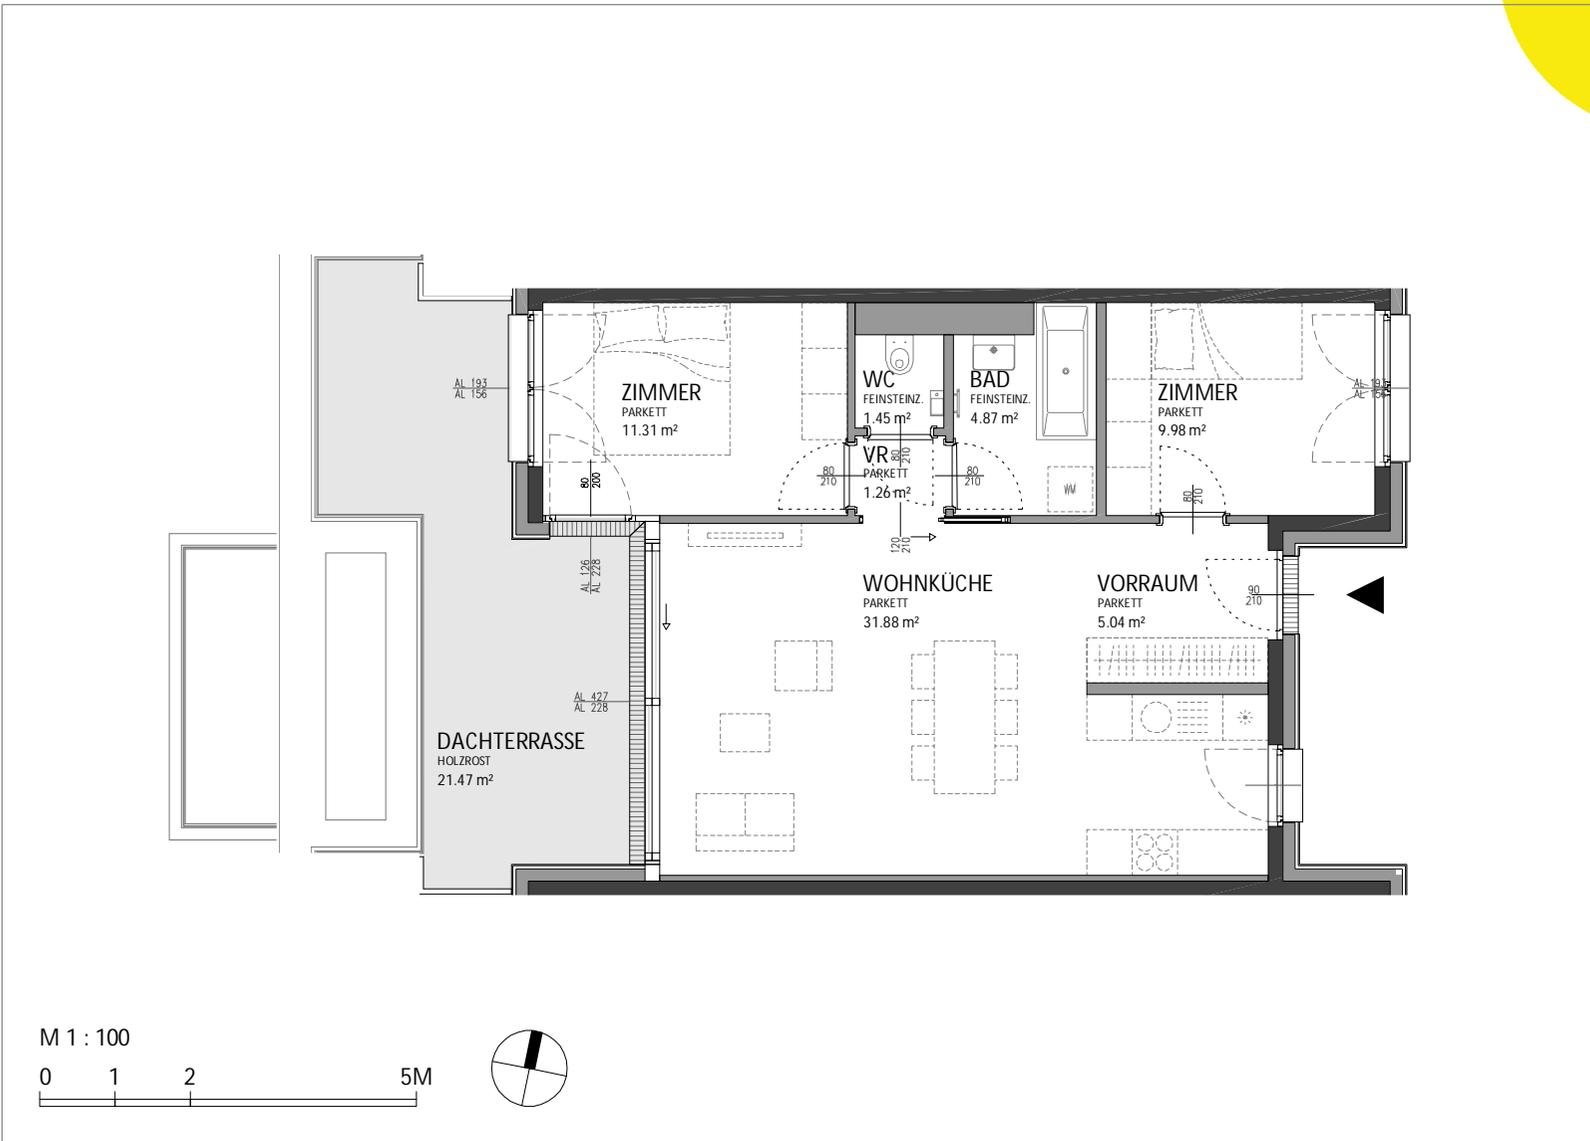

Dietrich | Untertrifaller
Architekten ZT GmbH

Gemeinnützige Bauvereinigung
»Wohnungseigentum« GmbH

mi-living.at